DEPARTEMENT DE L'OISE
COMMUNE D'AMBLAIVILLE

Programme de travaux sur le
réseau d'eau potable

PRO/DCE - Phase 2 - Rue du Pavé et rue du Francoeur

Plan du réseau d'adduction d'eau potable

Maître d'ouvrage
Commune d'Amblaiville
Place de la Mairie
60300 AMBLAIVILLE
T : 03.44.52.01.09
Fax : 03.44.22.36.53

Maître d'oeuvre
SODEREF Oise
Les Hauteurs de Chaû
Rue de la Croix Rouge
60 700 PONTPOINT
T : 03.44.64.18.53
Fax : 03.44.64.18.64

Echelle : 1/250

Plan de référence	INDICE	MODIFICATIONS	DATE
ESQ	A	Création	19/07/13
AVP	B		
PRO	C		
DCE	D		
	E		
	F		

Plan topographique :

Numéro d'affaire : 09024
Chef de projet :VV — Email : veronique.vignier@soderef.fr
Projeteur : LL — Email : loonis.ludovic@soderef.fr

Légende AEP

- Canalisation AEP réseau
- Canalisation AEP branchement
- Canalisation AEP existant
- Poteau Incendie
- Citerneau AEP

Légende Réseaux existant
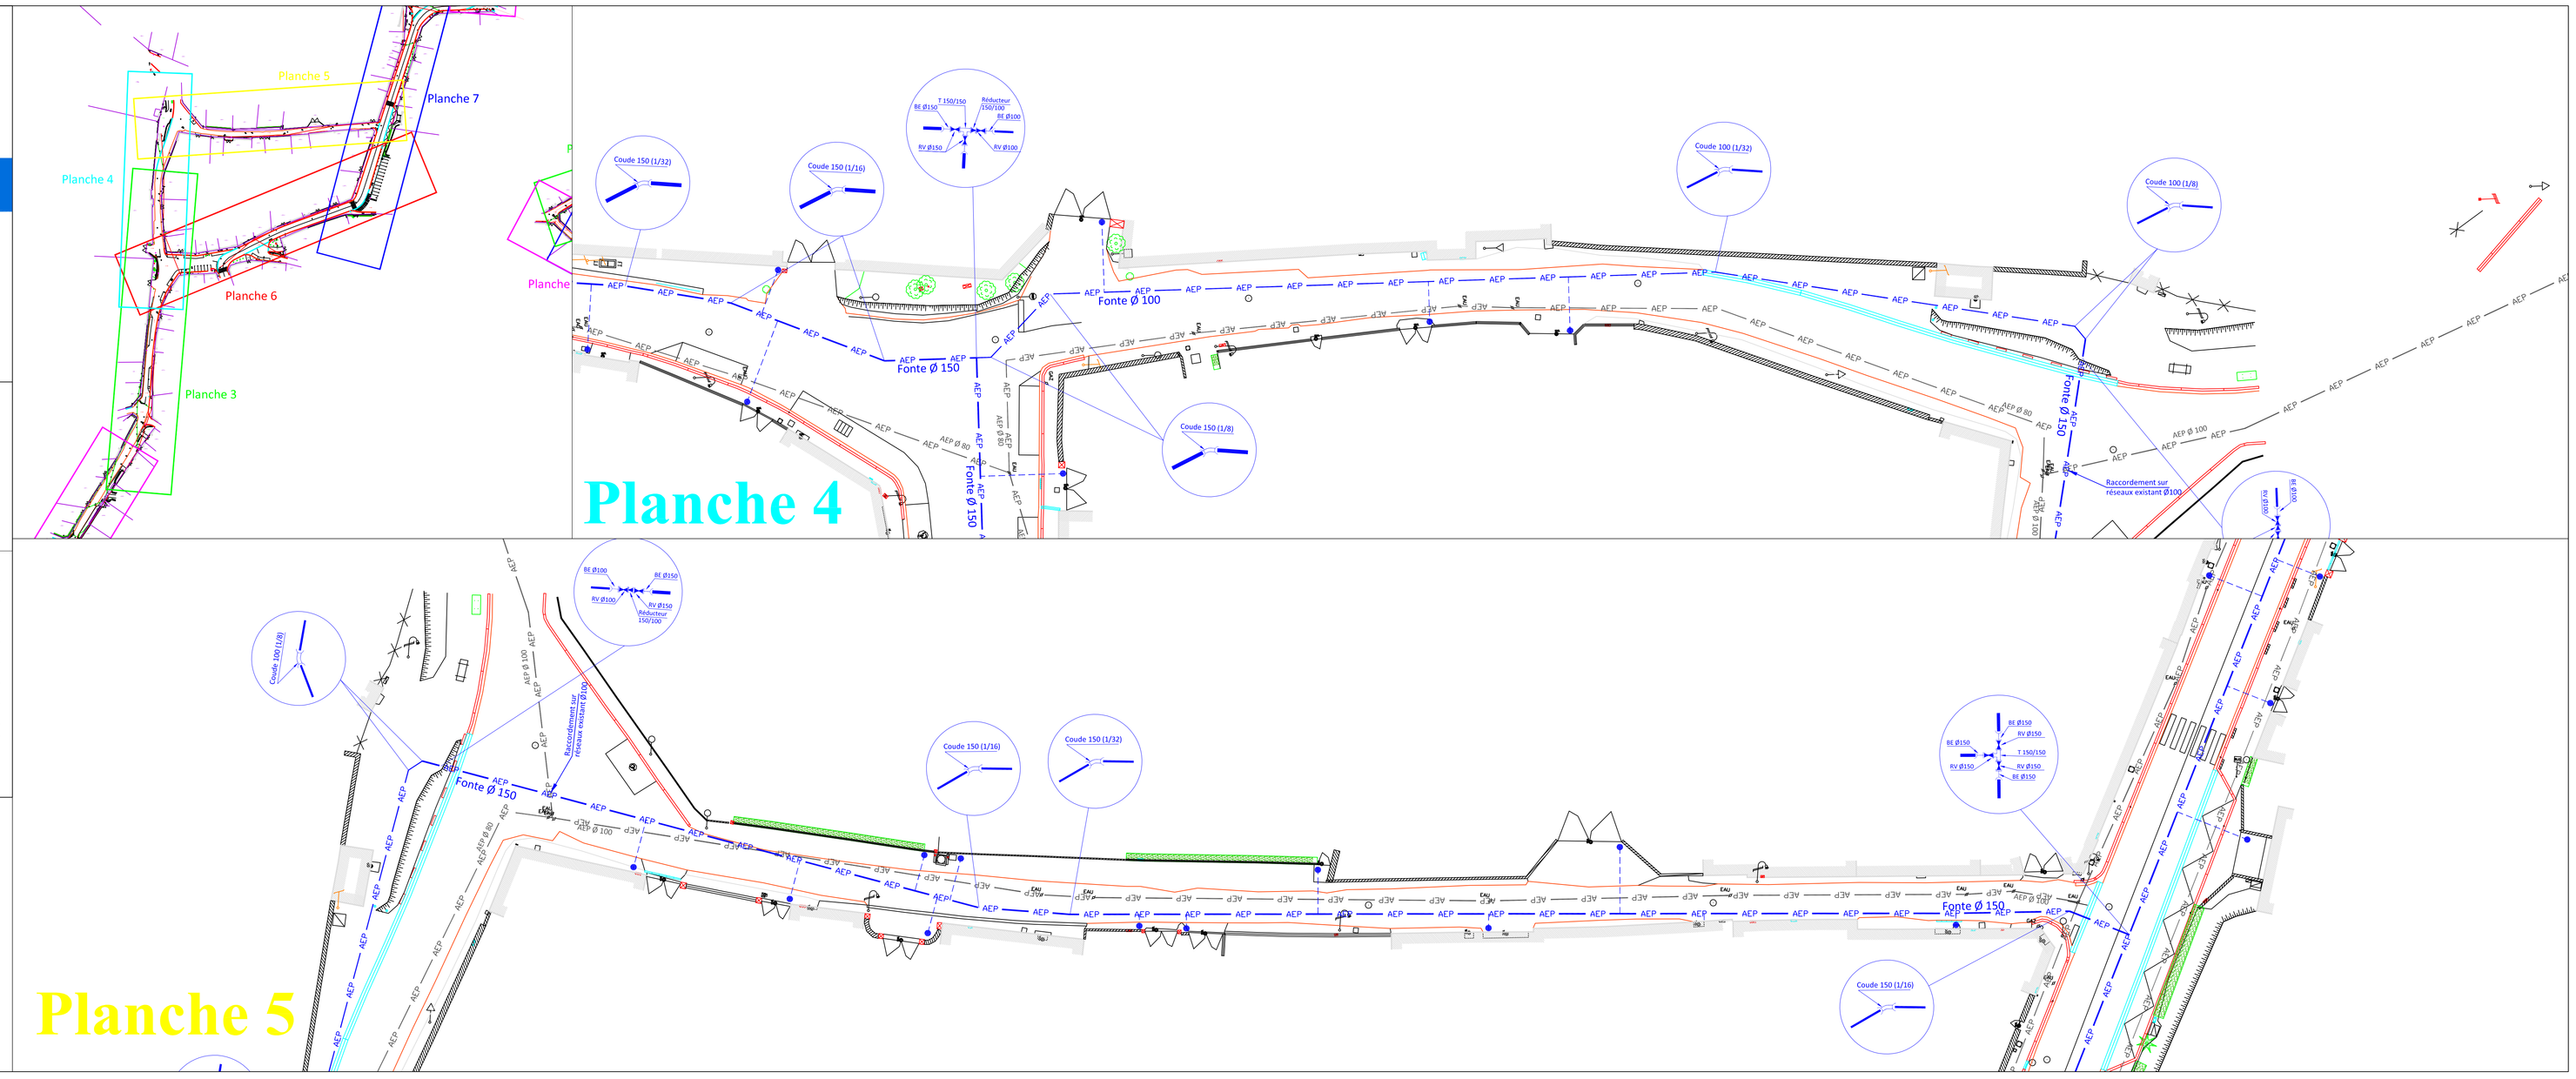
- Réseaux HTA existant
- Réseaux BTA existant
- Réseaux BTA aérien existant
- Réseaux FT existant
- Réseaux FT aérien existant
- Réseaux GAZ existant
- Réseaux NTIC existant