


DEPARTEMENT DE L'OISE
COMMUNE D'AMBLAIVILLE

Programme de travaux sur le
réseau d'eau potable

PRO/DCE - Phase 2

Plan de situation

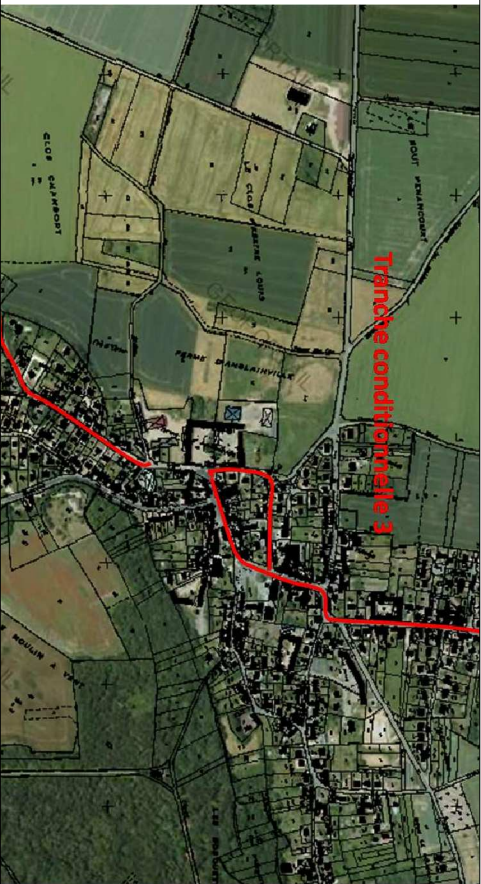

Commune d'Amblainville
Place du 11 Novembre
60110 Amblainville
☎ 03.44.52.03.09
☎ 03.44.22.36.53



SODEREF Oise
Les Marchés de l'Oise
100 rue Louis Blanc
60100 Compiègne
☎ 03.44.64.18.53
☎ 03.44.64.18.64

Echelle : 1/250

Plan de référence	INDICE	MODIFICATIONS	DATE
ESQ	A	Création	19/07/13
AVP	B		
	C		
PRO	D		
DCE	E		
	F		
...			

Plan topographique :

Numéro d'affaire : 09024
Chef de projet : VV
Projeteur : LL

Email : veronique.vignier@soderef.fr
Email : loonis.ludovic@soderef.fr

