


DEPARTEMENT DE L'LOISE
COMMUNE D'AMBLAIVILLE

Programme de travaux sur le
réseau d'eau potable

PRO/DCE - Phase 2 - Rue du Mont
Griffon

Plan du réseau d'adduction d'eau potable

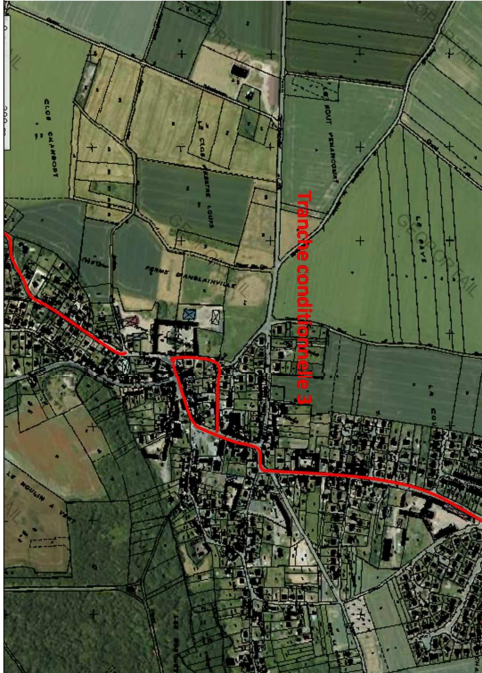

ESCALES : 1/250		NOYER/COCHINE	DATE :
PROJET	INDICE	COMMANDE	20/07/23
AVP	B		
PRO	D		
DCE	E		
F			

Maitre d'ouvrage
Commune d'Amblaville
Rue du Mont Griffon
51440 AMBLAIVILLE

Maitre d'œuvre
Société d'Amblaville
Rue du Mont Griffon
51440 AMBLAIVILLE

Document d'information : 00004
Chef de projet : M. V. P.
Projeteur : T.L.

Email : securite@amblaville.fr
Email : contact@amblaville.fr

- Légende AEP**
 - Canalisation AEP réseau
 - Canalisation AEP branchement
 - Canalisation AEP existant
 - Potentiomètre
 - Citerne AEP
- Légende Réseaux existant**
 - Réseaux HTA existant
 - Réseaux BT A existant
 - Réseaux BT A aérien existant
 - Réseaux FT existant
 - Réseaux FT aérien existant
 - Réseaux GAZ existant
 - Réseaux NTIC existant

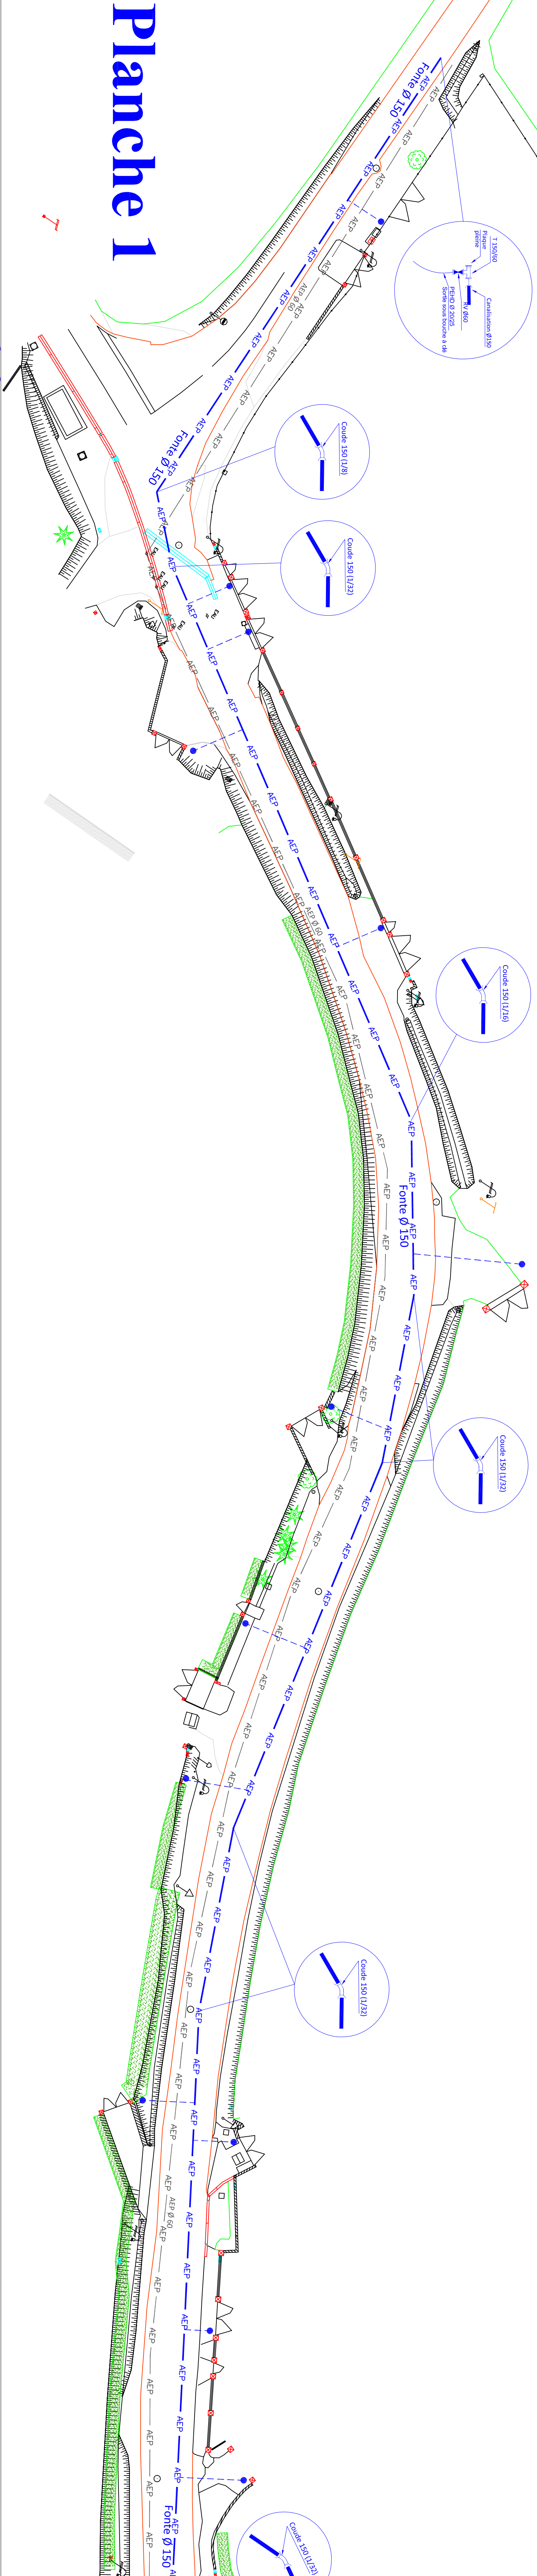
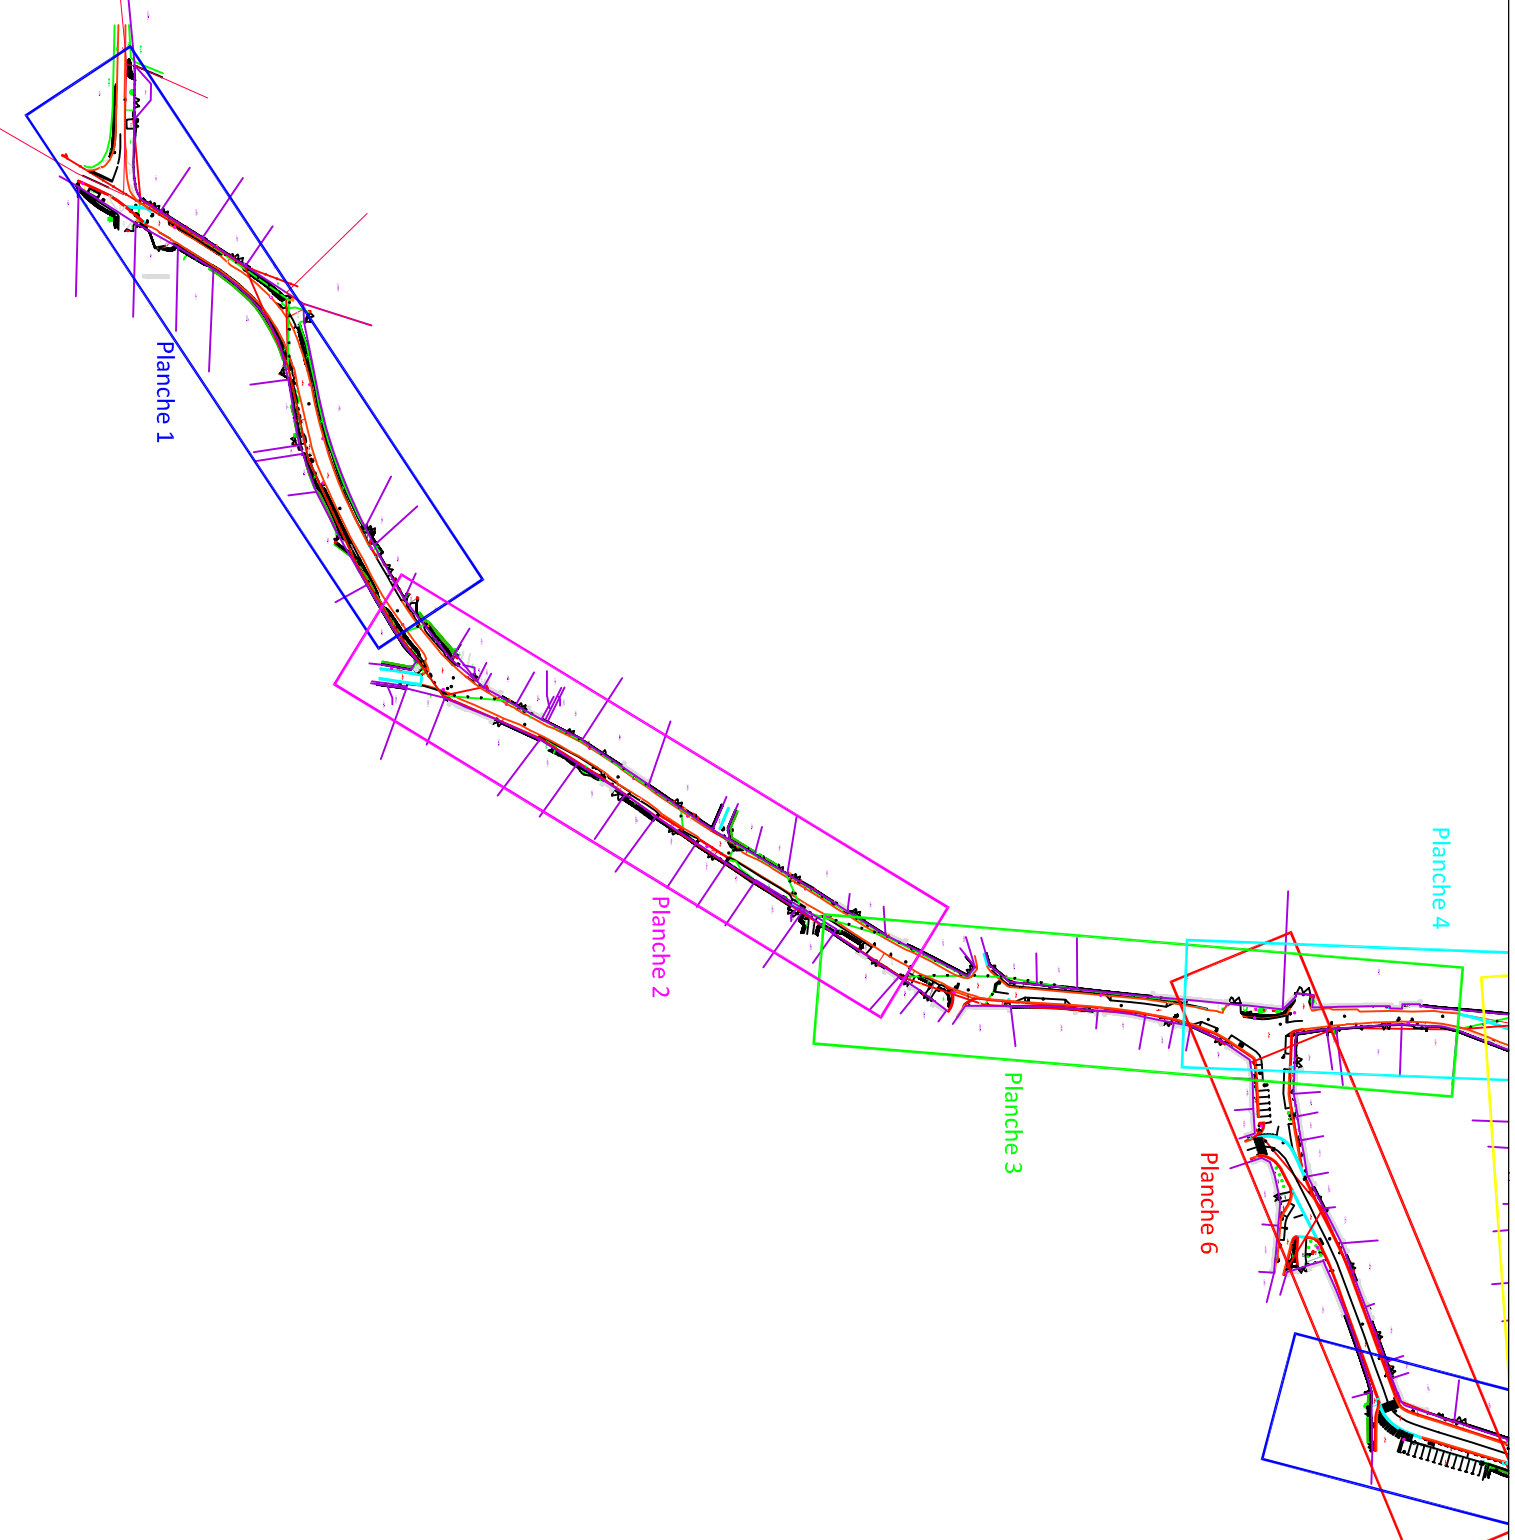


Planche 1

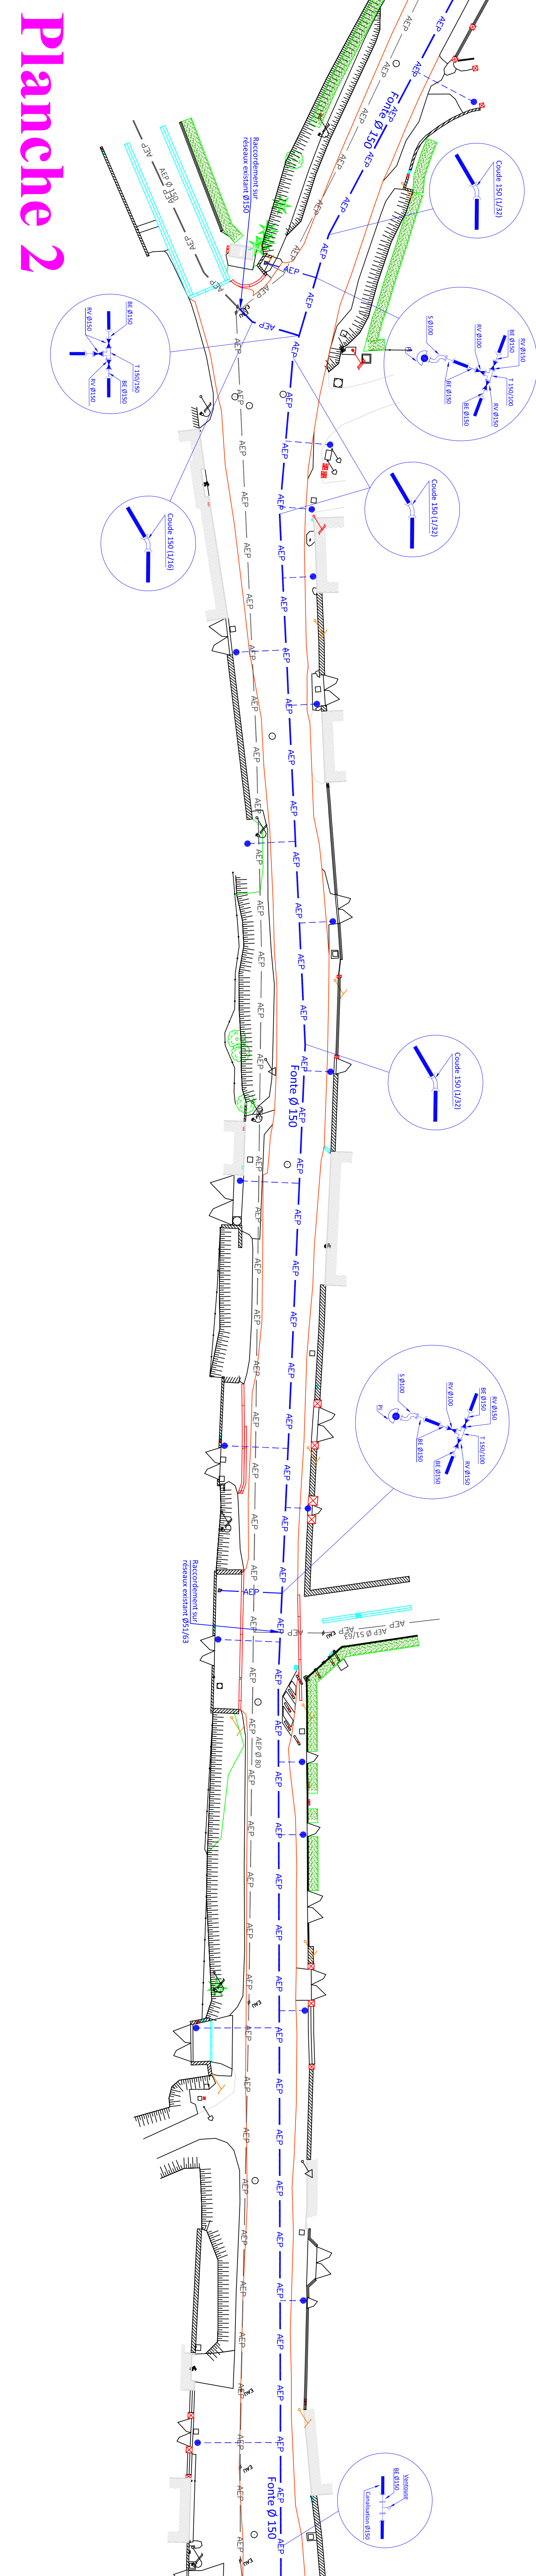


Planche 2

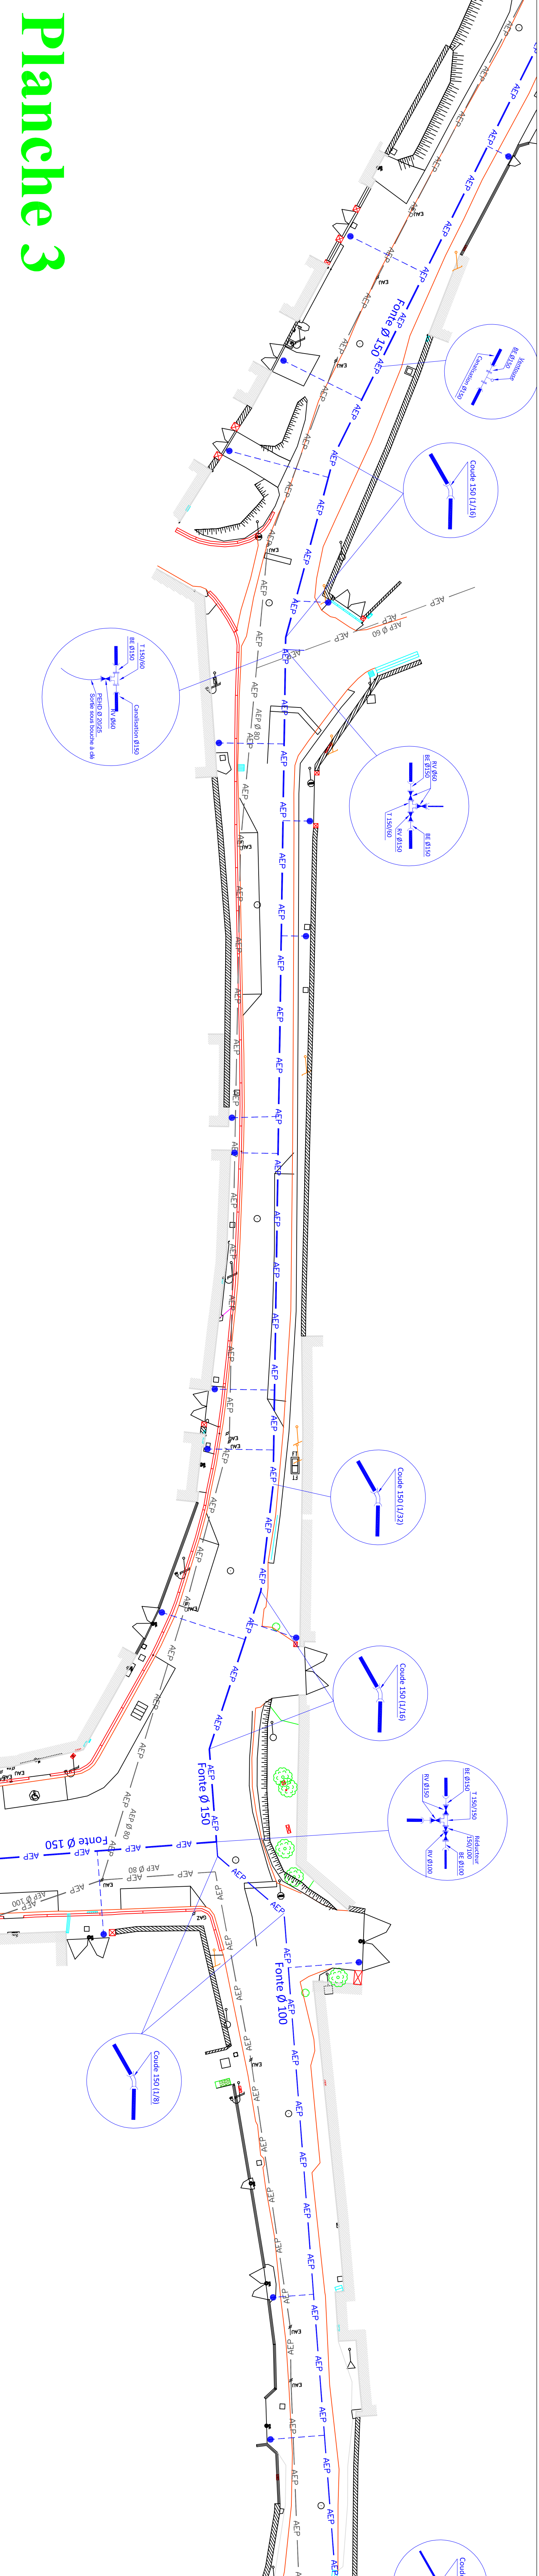


Planche 3