





- Légende Réfection**
- Châssis AEP réseau
 - Châssis AEP branchement
 - Réfection de RD
 - Réfection de voirie
 - Réfection de trottoir enrobés
 - Réfection de trottoir béton
 - Réfection de trottoir gazon
 - Réfection de trottoir pavés
 - Réfection de chemin
 - Réfection ruisseau

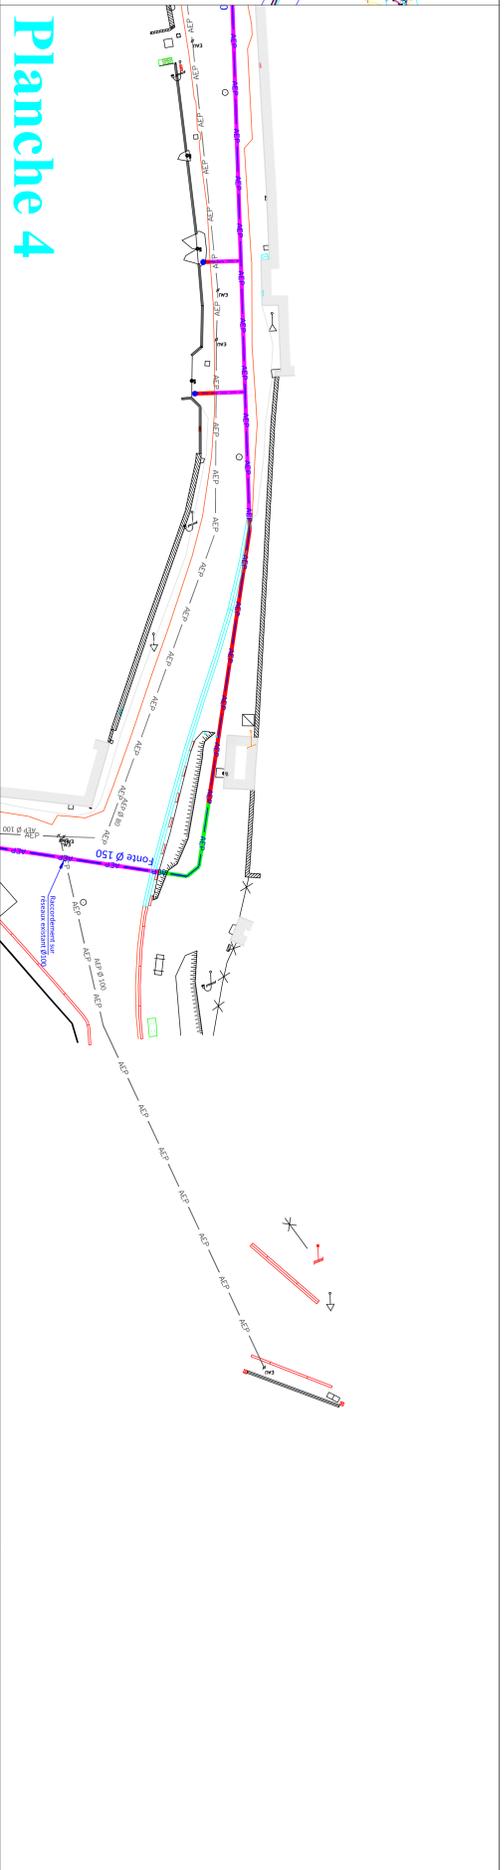
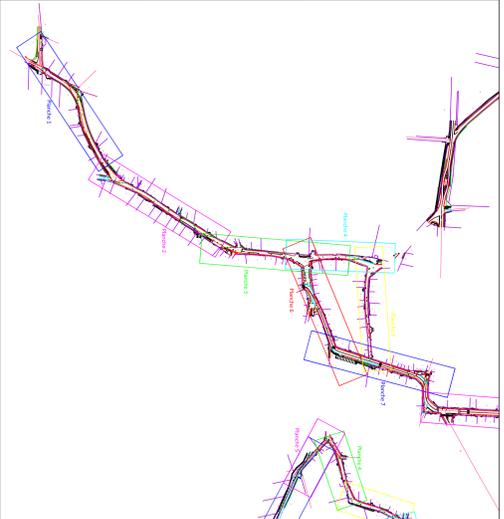


Planche 5

Planche 4