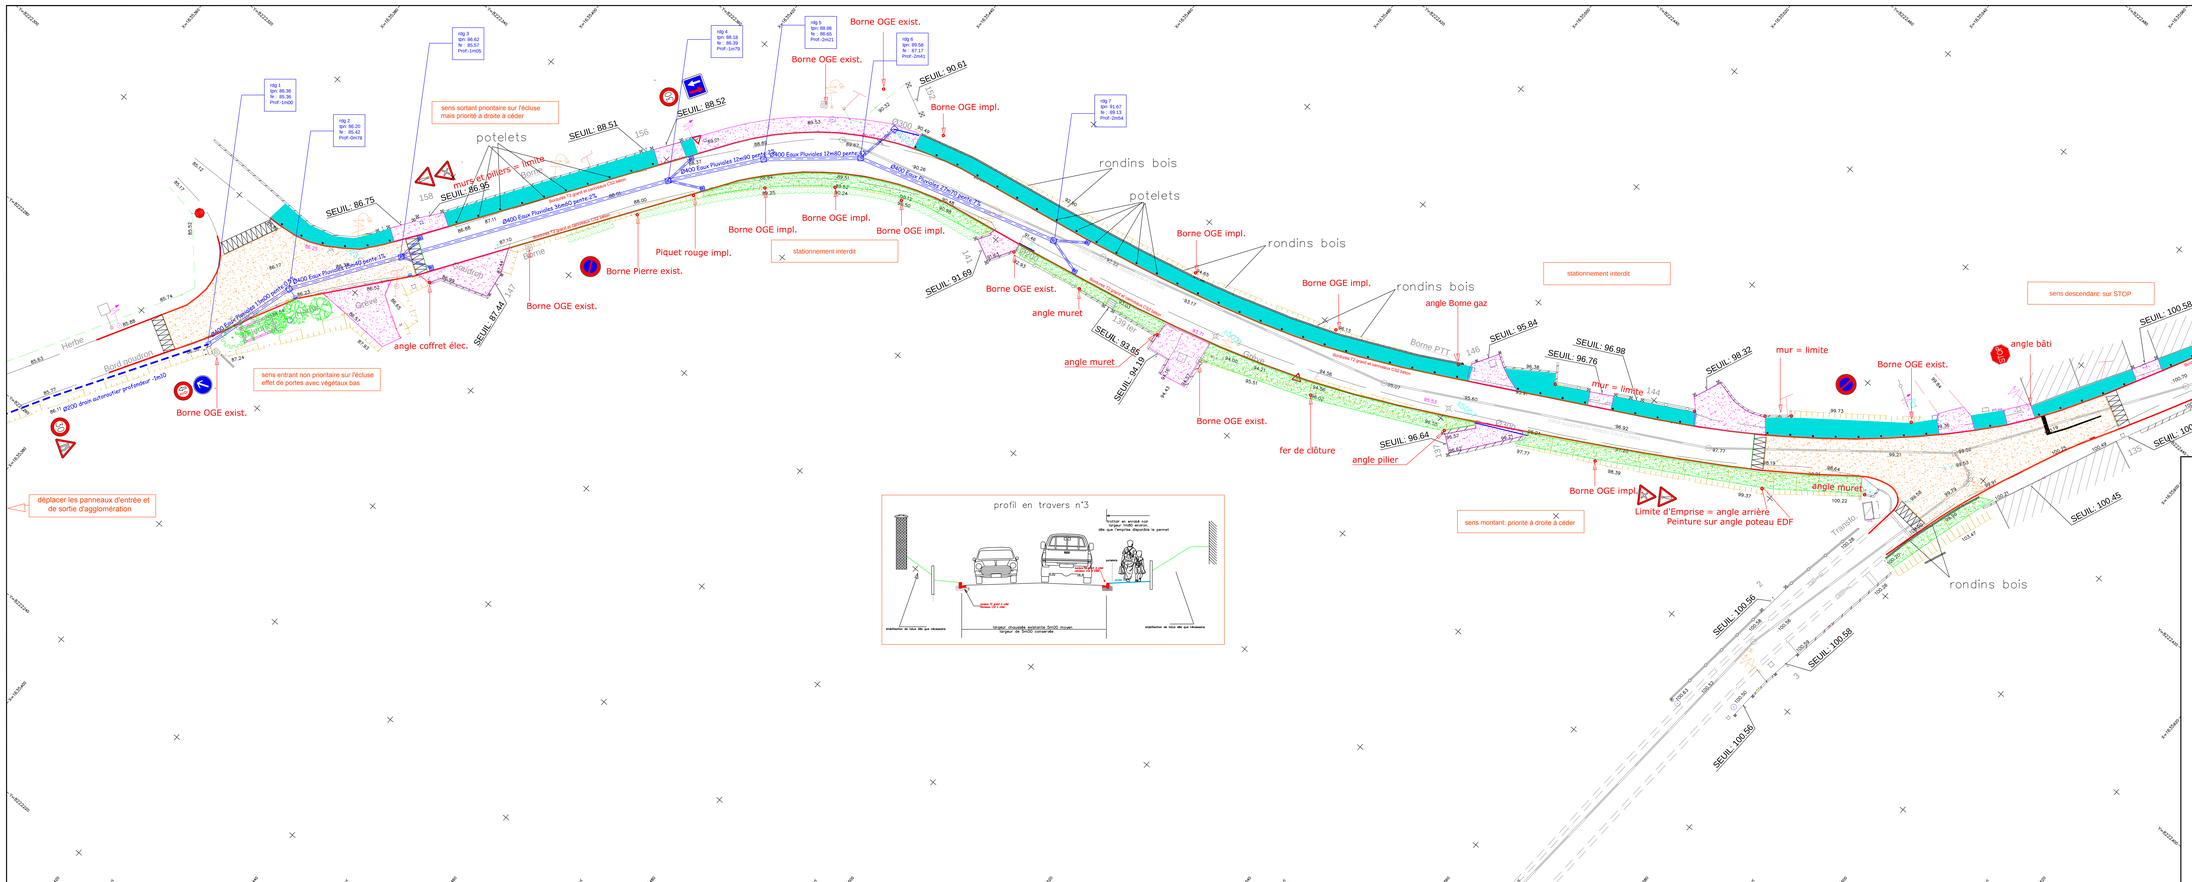

Département de l'Oise
Commune d'AMBLAINVILLE

Maîtrise d'ouvrage :
Commune d'AMBLAINVILLE

Objet des travaux :
travaux d'aménagements sécuritaire dans la rue de MONTGRIFFON en partie basse, le chemin de FONTENELLE et la ruelle du pré d'Ozier à AMBLAINVILLE.

ETUDES de PROJET

Planche n°1

1

CBF BRARD et Fils
bureau d'études
maîtrise d'oeuvre VRD
192rue de l'église BP 390 AUNEUIL
siège social : 8 Rue du Moulin BP 480 CRAIN Tél / Fax : 03-86-81-83-41

Modifications	Date	Indice	Opération
création du fond de plan	11-03-14	A	ch60
bornage et mise à jour du plan	08-12-14	C	

Echl:1/200ème

18Mars2014